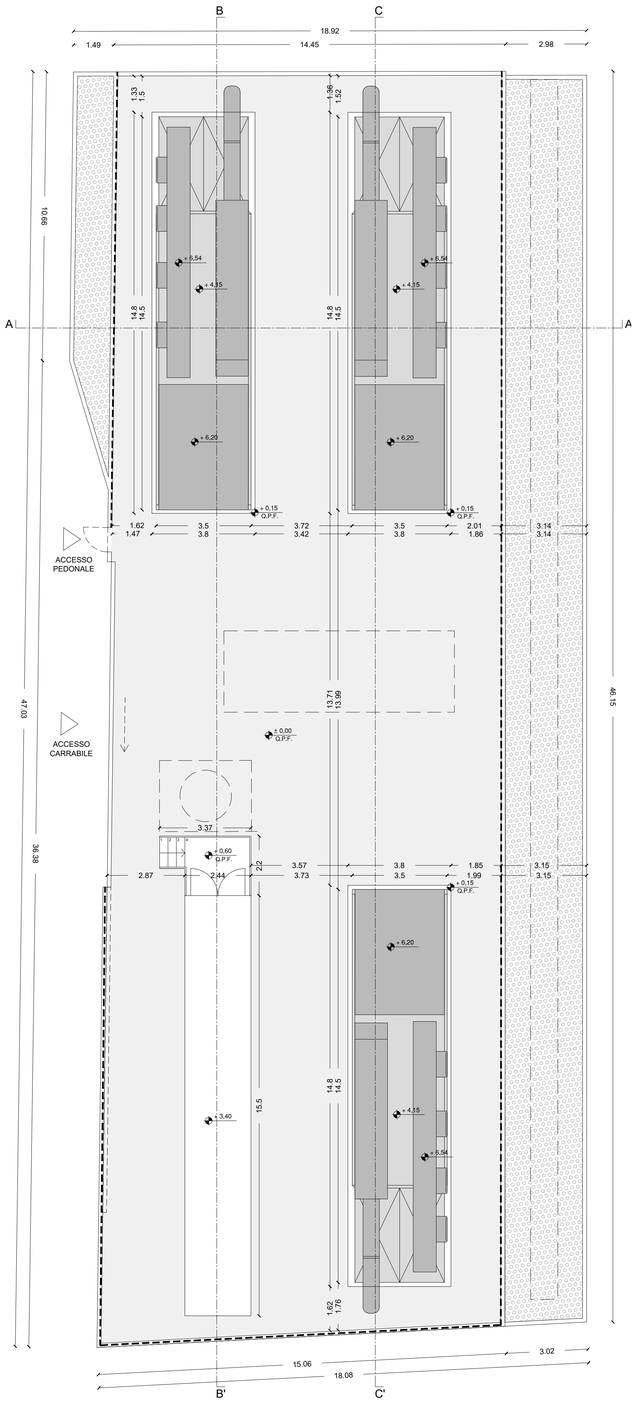

STATO DI FATTO

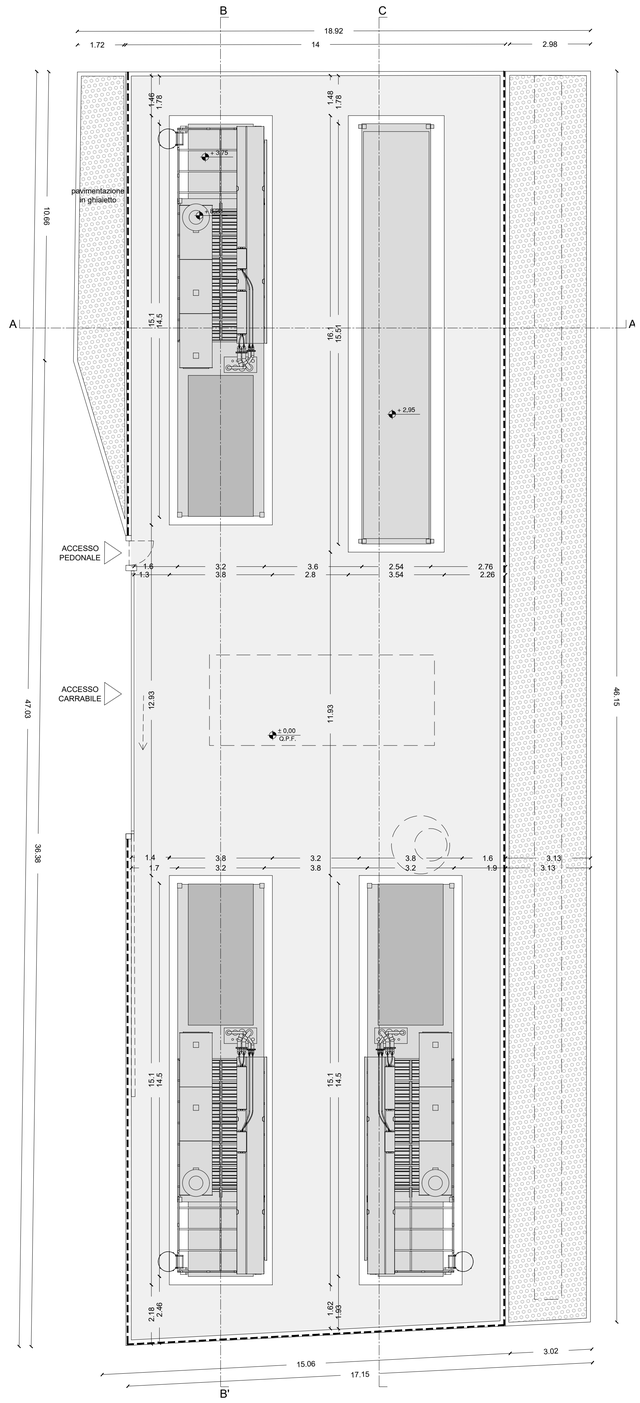

PROGETTO

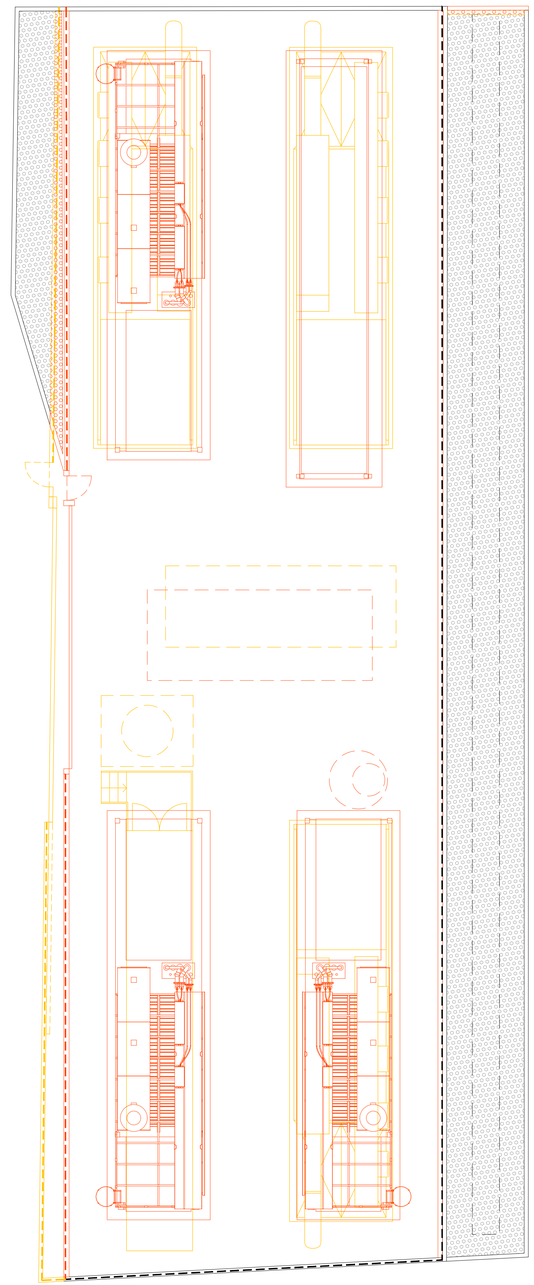

CONFRONTO

LEGENDA

- demolizioni
- costruzioni

progetto n.
13 03 - DATA IV - CORNAREDO / SETTIMO M.SE

proprietà
DATA 4 ITALY s.r.l.
Piazza Eleonora Duse, 2
20122 MILANO
Partita I.V.A. n. 08214220967

progettista

PAOLO GARRETTI 9332

impresa

progetto strutturale:
Ing. Alberto Radaelli
via Pozzobonelli 14
Rho - 20017 MILANO - IT
cell.: +39 338 3699368
e-mail: radaelli.albe@gmail.com

progetto impianti acustici:
ACOUSTIC & ENGINEERING s.r.l.
Via Cavour, 14 - 20851 LISSONE (MB)
tel.: 039/2459177 fax: 039/4655570
www.brugola.net

progetto impianti:
Ing. Paolo Facchini
via E. Lombardini 22
Milano - 20143 - MILANO
tel.: +39 335 5827582
e-mail: p.facchini@22.it

progetto architettonico:
GARRETTI ASSOCIATI S.r.l.
Via Trieste, 9 - 20146 MILANO
tel.: +39 02 430 6931 fax: +39 02 480 170 51
www.garrettiassociati.it

prima emissione
Aprile 2022

disegnato da

aggiornamenti
A
B

descrizione:
DATA 4 ITALY
STAZIONE DI EMERGENZA - GENSET DC02 E DC03
PIANTA COPERTURE
stato di fatto - progetto - confronto

garretti associati architects planners engineers
Garretti Associati s.r.l.
via Trieste, 9
20146 - Milano
tel.: +39 02 430 6931
fax: +39 02 480 170 51
www.garrettiassociati.it

proprietà
DATA 4 ITALY S.R.L.
Piazza Eleonora Duse, 2
20122 MILANO

progetto
STAZIONE DI EMERGENZA
GENSET
SEGNALAZIONE CERTIFICATA DI INIZIO ATTIVITA' alternativa al Permesso di Costruire - VARIANTE
ai sensi del d.P.R. n° 380/2001 e del d.P.R. n° 160/2010

scala:
1:100

tavola n.
TAV.06

COMUNALE